


KOORDINAČNÍ SITUACNÍ VÝKRES  
1 : 250

SO	Název SO	Vlastník / správce	Investor
SO 101	Silnice III/3253	KhK / SS KhK	Královéhradecký kraj ÚS KhK
SO 134	Nové chodníky	Obec Světí	Obec Světí
<b>Vodohospodářské objekty</b>			
SO 301	Zatrubnění silničního příkopu	KhK / SS KhK	Obec Světí
<b>Provizorní objekty</b>			
SO 901	Dopravně - inženýrská opatření - silnice	zhotovitel	Královéhradecký kraj ÚS KhK
SO 902	Dopravně - inženýrská opatření - chodníky	zhotovitel	Obec Světí

Bažantová Věra, č. p. 86, 50312 Světí 1/4  
Bělohoubková Jiřina, Golova 462/16, Malšovice, 50009 Hradec Králové 1/4  
Hak Josef, Měřítkova 929/10, Nový Hradec Králové, 50009 Hradec Králové 1/4  
Janda Jaroslav, Harmonické 1415/15, Stodálky, 15800 Praha 5 1/4

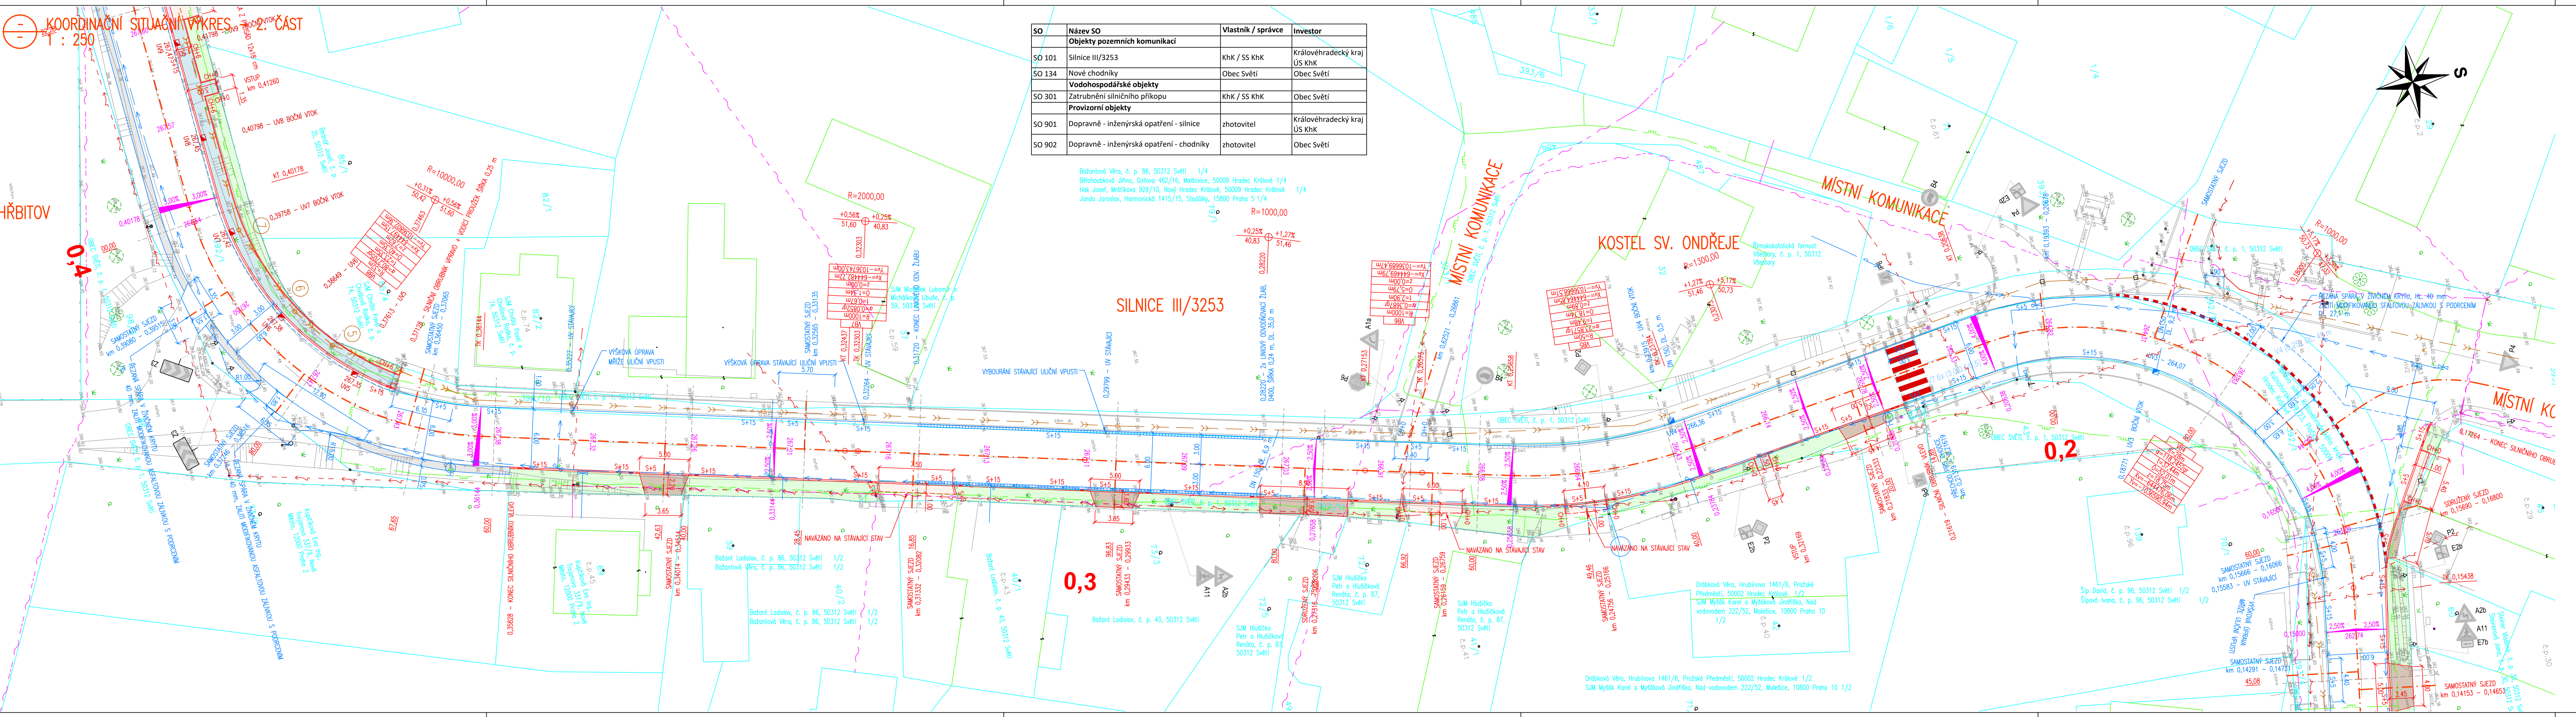

- LEGENDA INŽENÝRSKÝCH SÍTÍ:**
- STÁVAJÍCÍ:**
- PODZEMNÍ SĎĚLOVACÍ VEDENÍ (NEOVĚŘENÉ, NEFUNKČNÍ, ZRUŠENÉ)
  - PODZEMNÍ SĎĚLOVACÍ VEDENÍ (OVĚŘENÉ)
  - NAZEMNÍ VEDENÍ NN
  - PODZEMNÍ VEDENÍ NN
  - VODOVOD
  - KANALIZACE DĚŠŤOVÁ
  - STL PLYNOVOD
- NÁVRH:**
- DĚŠŤOVÁ KANALIZACE
- PODZEMNÍ VEDENÍ JSOU ZAKRESLENA INFORMATIVNĚ !  
PODMÍNKOU ZAJIŠŤOVÁNÍ STAVBY JE VYTÝČENÍ  
PODZEMNÍCH VEDENÍ A OZNAČENÍ ZAČÁTKU STAVBY  
JEJICH SPRÁVČOVI !

- LEGENDA:**
- CHODNÍKY - BETONOVÁ ZÁMKOVÁ DLAŽBA 20/10/8 cm, SĚDÁ (TDZ 0.)
  - SJEZDY - BETONOVÁ ZÁMKOVÁ DLAŽBA 20/10/8 cm, SĚDÁ (TDZ VI.)
  - SIGNÁLNÍ A VAROVNÉ PÁSY - ZÁMKOVÁ DLAŽBA S VYSTUPKY PRAVIDELNÉHO TVARU DLE TN TZ03.04., ČERVENÁ, LEMOVÁNÍ ROVINNOU DLAŽBOU
  - SJEZDY - ZMĚNÝ RECYKLÁT
  - ZELEŇ - OHUMSOVÁNÍ TL 15 cm + OSETI TRAVOU
  - OBRUBNÍK BETONOVÝ SILNIČNÍ ABO 2-15 (100/25/15 cm), VÝŠKA XX cm NAD KOMUNIKACE
  - CH+XX
  - OBRUBNÍK BETONOVÝ CHODNÍKOVÝ ABO 19-10 (100/25/8 cm), VÝŠKA XX cm NAD NIVELEU KOMUNIKACE
  - VÝŠKOVÉ KÓTY - NÁVRH (V OSE Ā 10 m)
  - ULIČNÍ VPUSTI DN 500, PŘÍPOJKA DN 150

- LEGENDA HRANIC POZEMKŮ:**
- KATASTRÁLNÍ HRANICE
  - KATASTRÁLNÍ HRANICE - SLUČKOVÉ ČÁRY
  - XXX/X
  - ČÍSLA PARCEL DLE KN



HŘBITOV

SILNICE III/3253

KOSTEL SV. ONDŘEJE

MÍSTNÍ KOMUNIKACE

MÍSTNÍ KC

0,3

0,2

Drábková Věra, Hrubínova 1461/6, Prátské Předměstí, 50002 Hradec Králové 1/2  
SJM Myšák Karel a Myšáková Jindřiška, Nad vodovodem 222/52, Malšovice, 10800 Praha 10 1/2

Bažant Ladislav, č. p. 86, 50312 Světí 1/2  
Bažantová Věra, č. p. 86, 50312 Světí 1/2

Bažant Ladislav, č. p. 43, 50312 Světí

SJM Hušička Petr a Hušičková Renáta, č. p. 87, 50312 Světí

SJM Hušička Petr a Hušičková Renáta, č. p. 87, 50312 Světí

SJM Hušička Petr a Hušičková Renáta, č. p. 87, 50312 Světí

Šíp David, č. p. 96, 50312 Světí 1/2  
Šípová Ivana, č. p. 96, 50312 Světí 1/2





